



- Eksisterende træer
- Nye træer
- Buske / lav beplantning
- Stauderbeplantning
- Græs med løgplanter
- Bænk
- Eksisterende lysmast
- Eksisterende skilt
- Ny pulvert
- Projekteret belysning på mast
- Eksisterende kote
- Projekteret kote
- Dæksel
- Affaldskurv

E				
D				
C				
B				
A				
Revision/Tekst	Udarb./Tegn.	Kontrolleret	Godkendt	Dato
FREDERIKSBERG			Frederiksberg Kommune By-, Kultur og Miljøområdet Vej, Park og Miljø 2000 Frederiksberg Telefon: 38 21 42 92 vpm@frederiksberg.dk	
KOMMUNE				
	Artelia A/S Buddingevej 272 2860 Søborg +45 4457 6000 CVR 64 04 56 28 www.artelia.dk		LYTT Architecture A/S Carl Jacobsens Vej 16, opg. 6 2500 Hellerup +45 3312 5738 CVR 25 89 61 14 LYTT@lytt.dk	
Mål 1: 200	Udarb./Tegn. JR	Kontrolleret UK	Godkendt HDD	Dato 16.08.2024
Sag Borgmester Godskesens Plads og de omkringliggende veje			Sag nr. 1022648	

Emne
Plan, Borgmester Godskesens Plads
Projektforslag


Tegn. nr.
BGP_K02_S1_H1_N030

Tværsnit BB gennem Borgmester Godskesens Plads

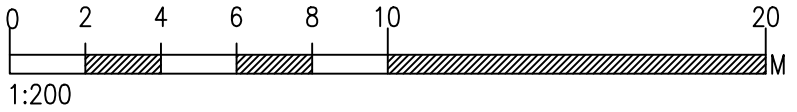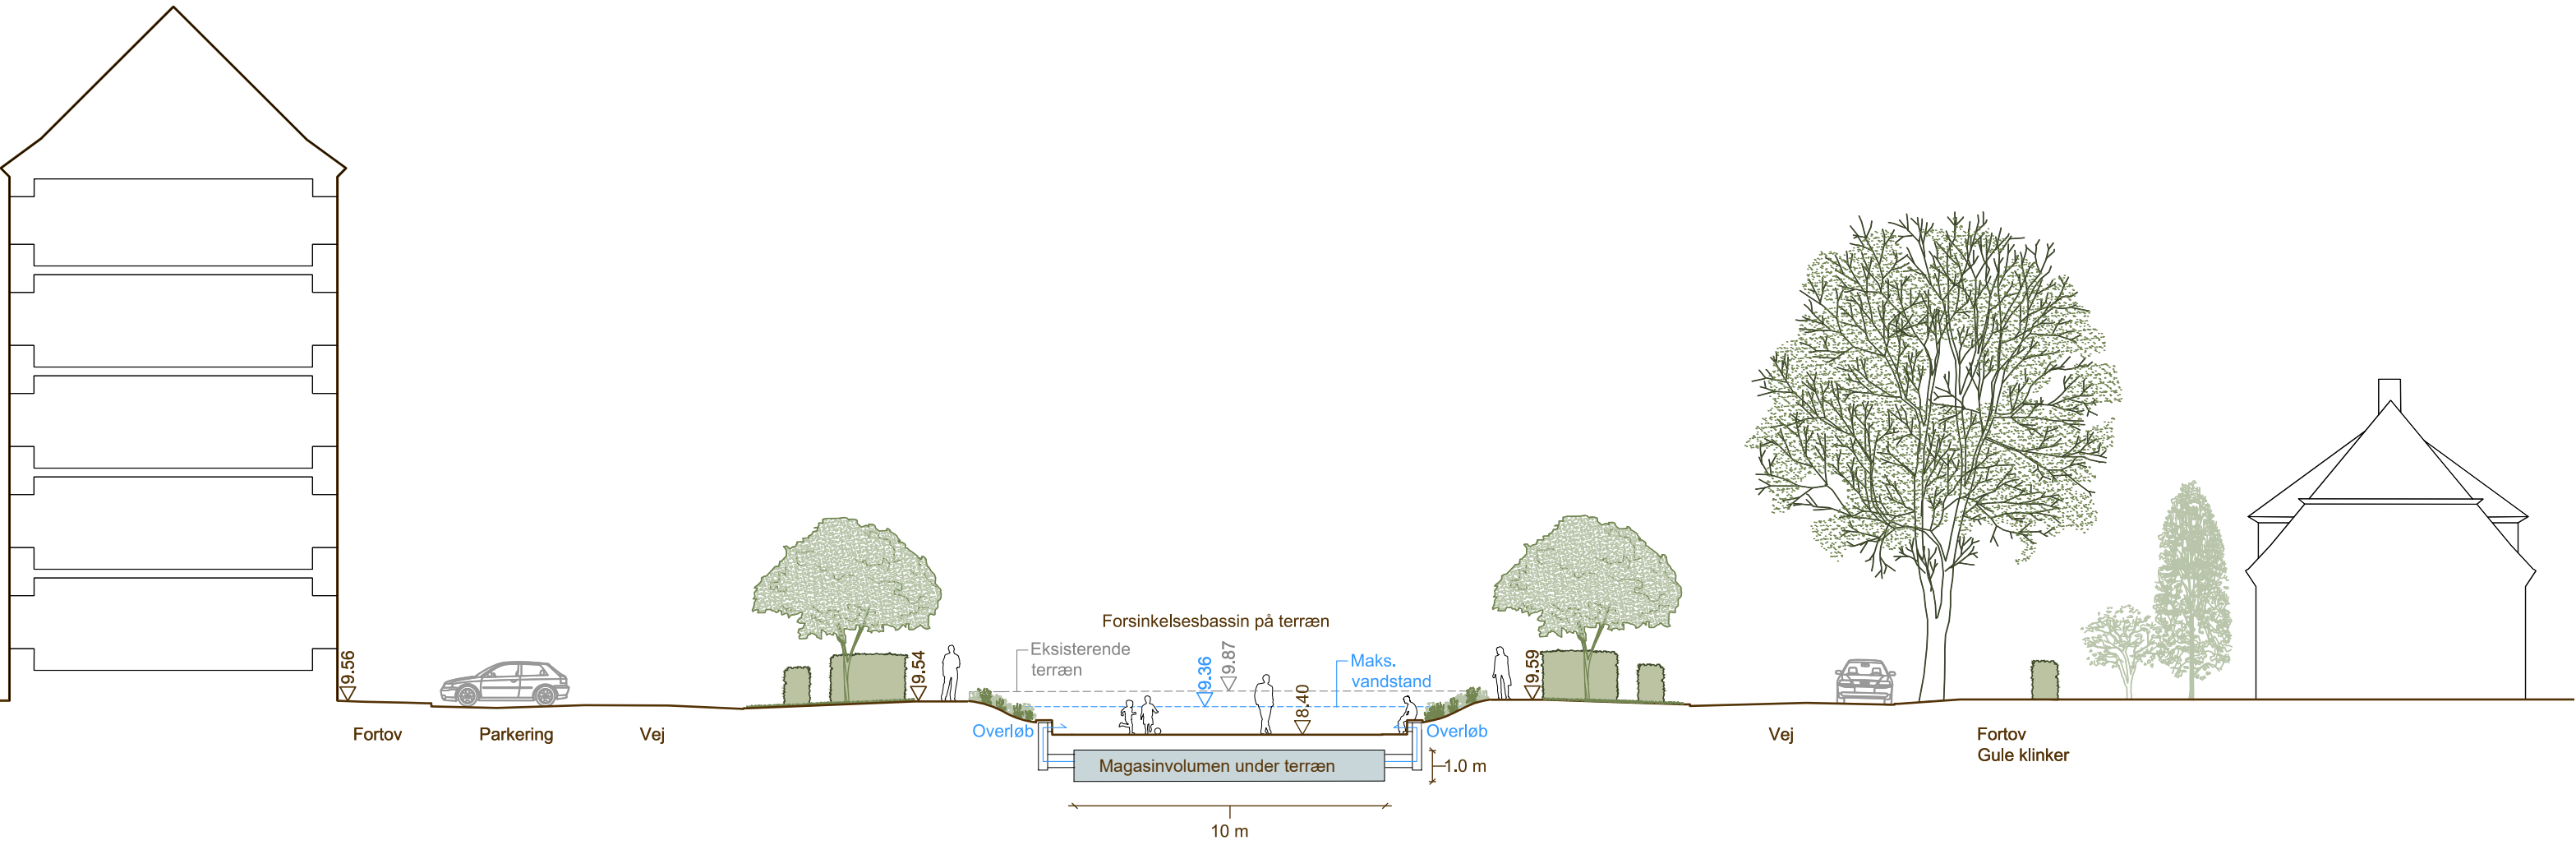

E
D
C
B
A



Revision/Tekst	Udarb./Tegn.	Kontrolleret	Godkendt	Dato
F R E D E R I K S B E R G			Frederiksberg Kommune By-, Kultur og Miljøområdet Vej, Park og Miljø 2000 Frederiksberg Telefon: 38 21 42 92 vpm@frederiksberg.dk	
K O M M U N E				

	Artelia A/S Buddingevej 272 2860 Søborg +45 4457 6000 CVR 64 04 56 28 www.artelia.dk		LYTT Architecture A/S Carl Jacobsens Vej 16, opg. 6 2500 Hellerup +45 3312 3738 CVR 25 89 61 14 LYTT@lytt.dk
---	---	---	---

Mål	Udarb./Tegn.	Kontrolleret	Godkendt	Dato
1: 200	JR	UK	HDD	16.08.2024
Sag	Borgmester Godskesens Plads og de omkringliggende veje			Sag nr. 1022648

Emne	Tegn. nr.
Tværsnit BB, Borgmester Godskesens Plads Projektforslag	

Længdesnit AA gennem Borgmester Godskesens Plads med kig mod etagebyggeriet

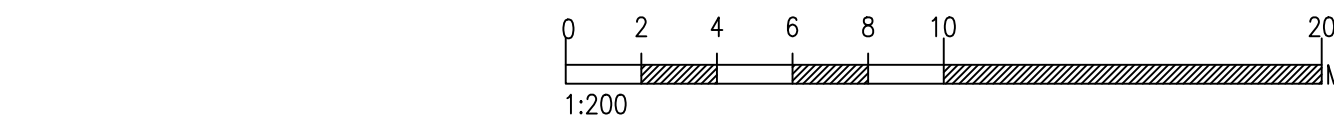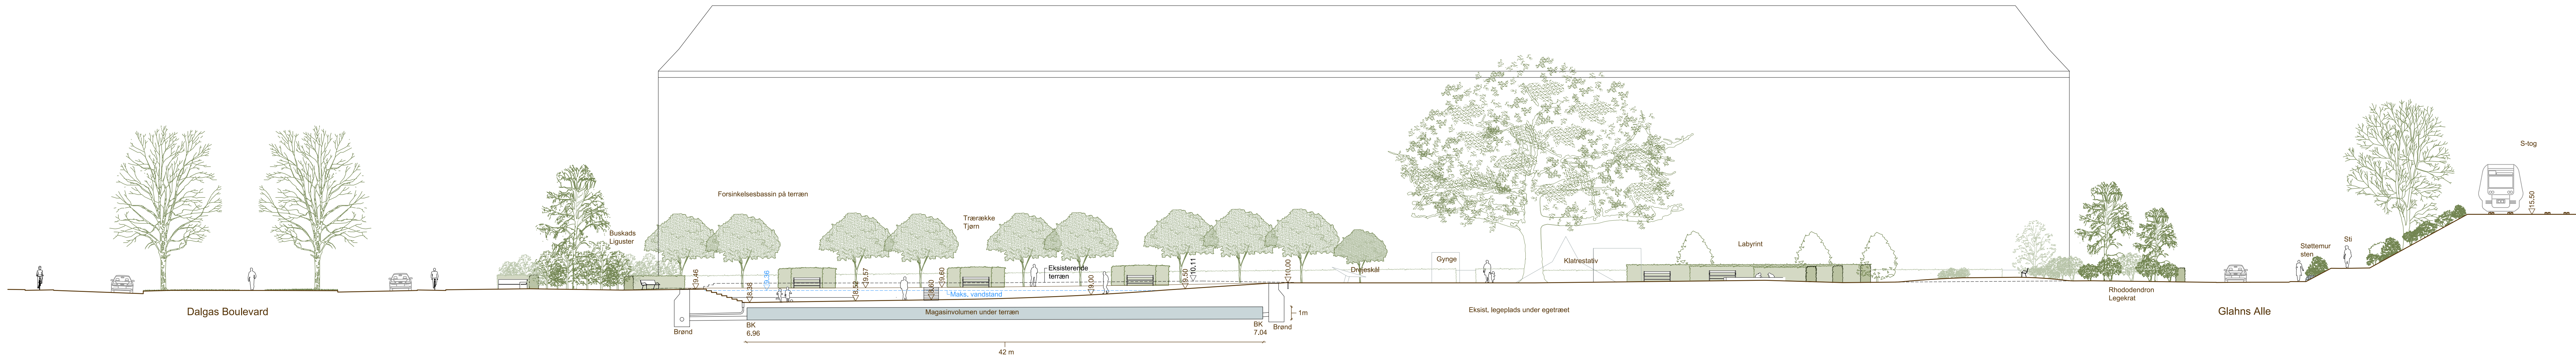

Revision	Tekst	Udarb./Tegn.	Kontrolleret	Godkendt	Dato
E					
D					
C					
B					
A					

FREDERIKSBERG KOMMUNE

Frederiksberg Kommune
By-, Kultur og Miljøområdet
Vej, Park og Miljø
2000 Frederiksberg
Telefon: 38 21 42 92
vpm@frederiksberg.dk

Arteria A/S Buddingevej 272 2860 Søborg +45 4457 6000 CVR 64 04 56 28 www.arteria.dk	LYTT LYTT Architecture A/S Carl Jacobsens Vej 16, opg. 6 2500 Hellerup +45 3312 3738 CVR 25 89 61 14 LYTT@lytt.dk			
		Mål 1: 200	Udarb./Tegn. JR	Kontrolleret UK

Sag nr. Borgmester Godskesens Plads og de omkringliggende veje	1022648
---	---------

Emne
Længdesnit AA, Borgmester Godskesens Plads
Projektforslag

Tegn. nr.
BGP_K02_S1_H8_N320