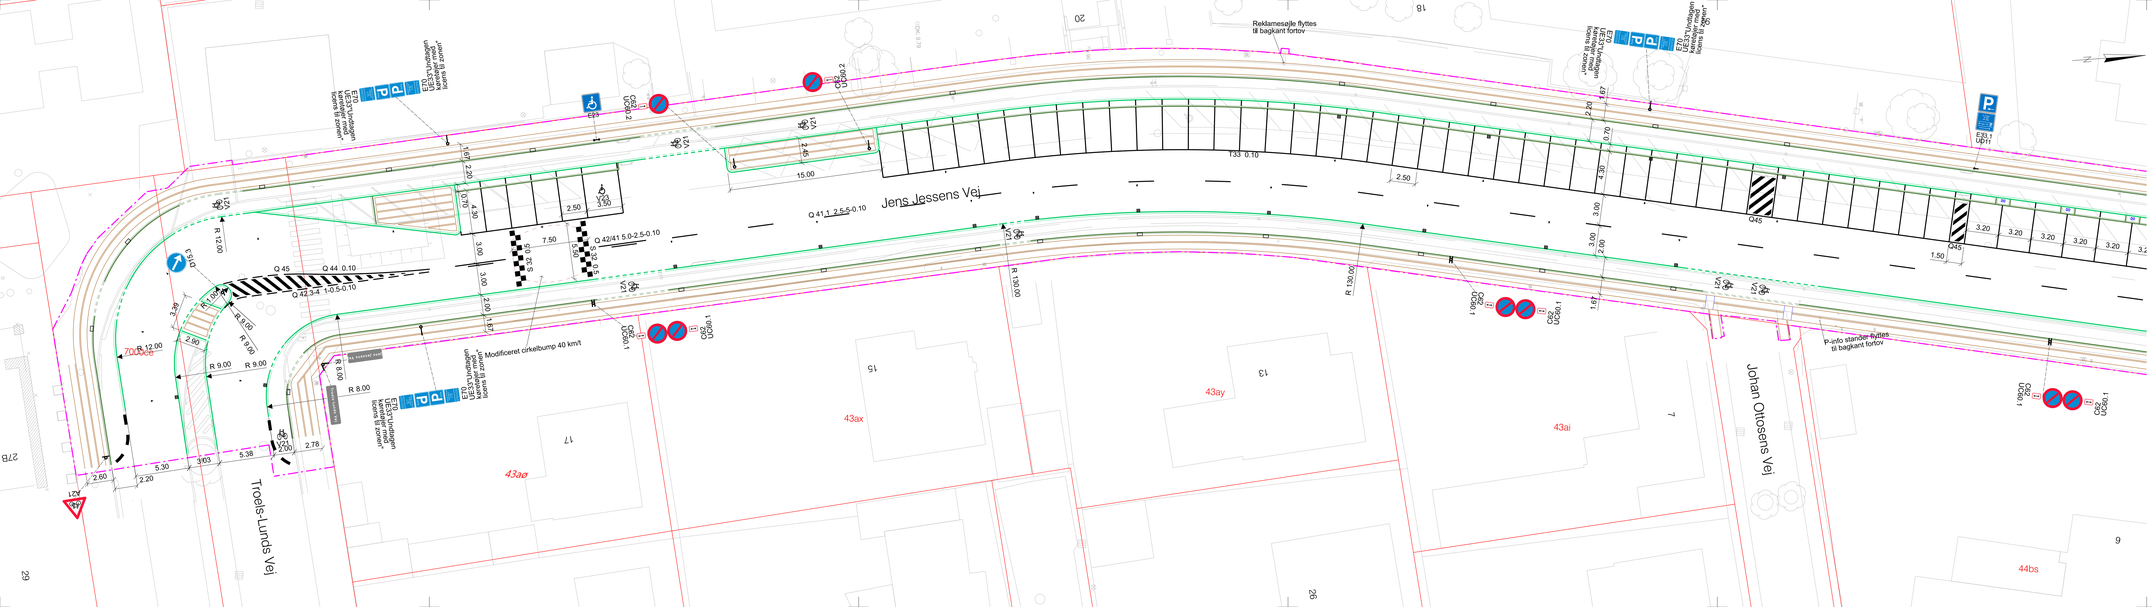
Jens Jessens Vej
Troels-Lunds Vej
Johan Ottosens Vej
Reklamesøjle flyttes til bagkant fortov
P-info stander flyttes til bagkant fortov
Modificeret cirkelbump 40 km/t
43ax
43ay
43ai
43aø
44bs
R 130.00
R 12.00
R 9.00
R 8.00
Q 45
Q 44 0.10
Q 42/41 5.0-2.5-0.10
Q 41.1 2.5-5-0.10
133 0.10
15.00
7.50
2.50
3.00
1.67
2.20
3.20
1.50
2.78
5.30
5.38
2.60
2.20
2.90
3.38
1.00
0.70
4.50
2.00
UC60.1
UC60.2
UC11
E23.1
E23.2
E19.1
E19.2
E19.3
E19.4
D13.2
D13.3
V21
A21
P
Udkørsel forbudt
Udkørsel forbudt
Udkørsel forbudt